

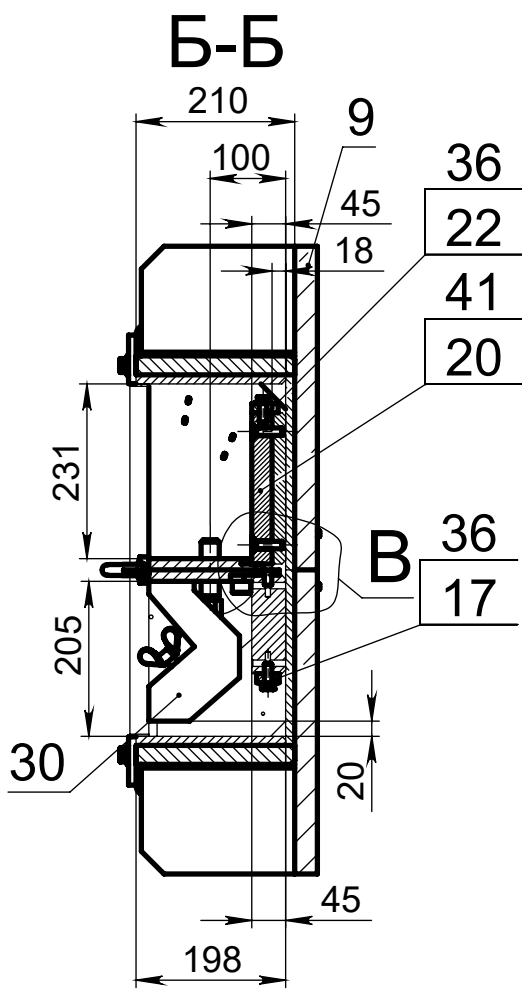
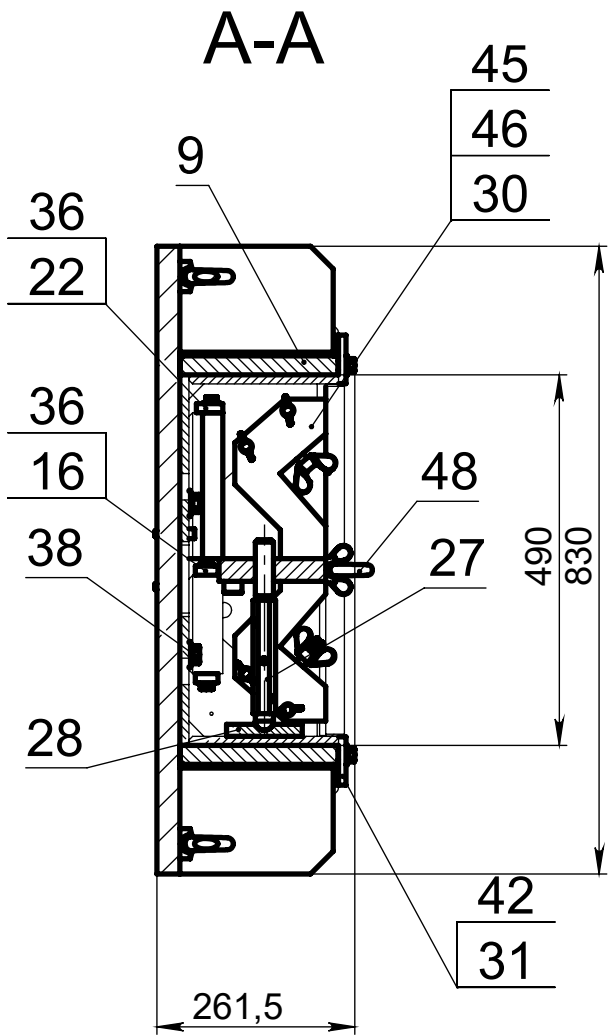


ИАВП 400.01.03.000 СБ


Рисунок 1

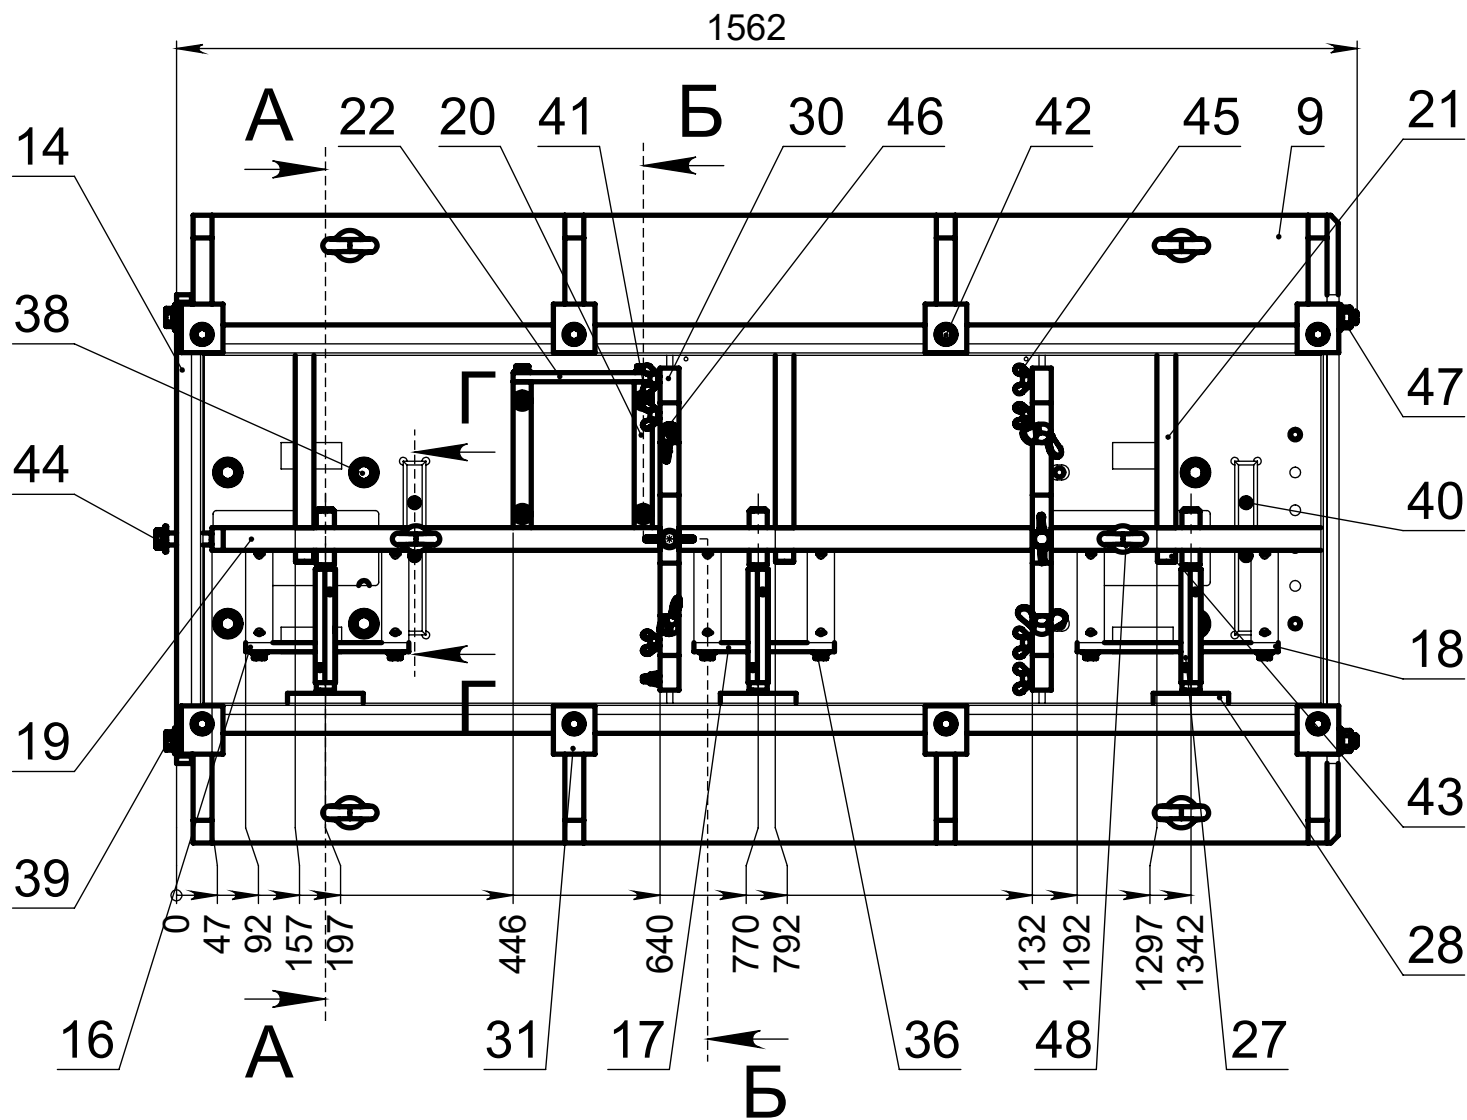


(1:20)

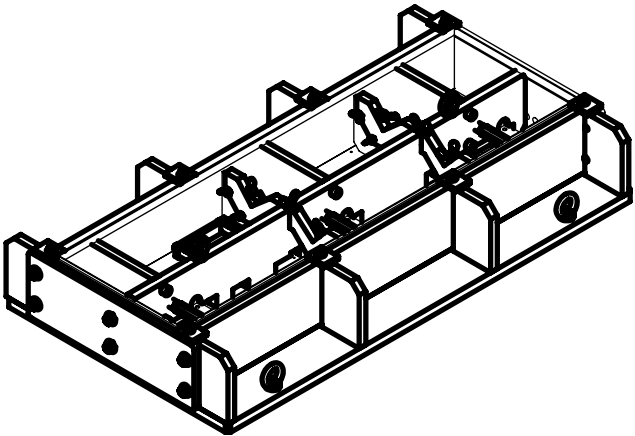

В (1 : 2)

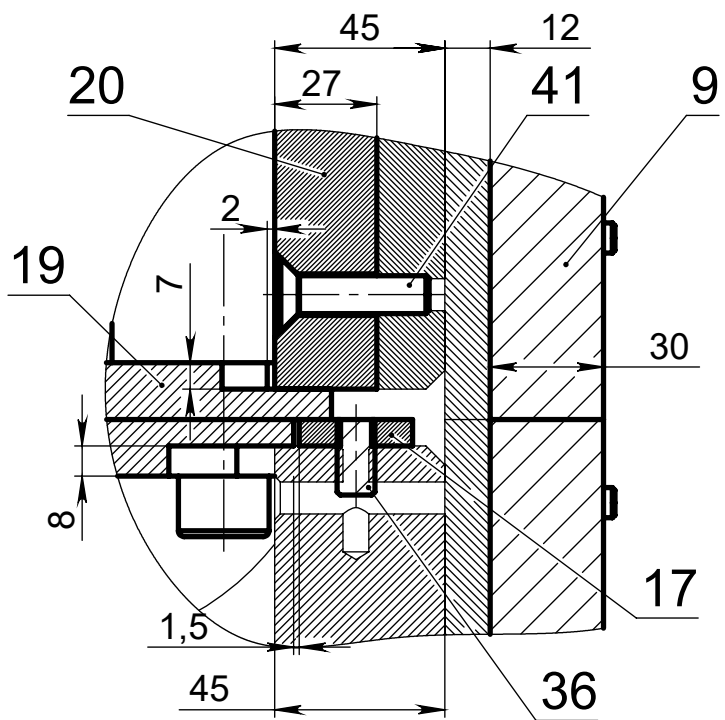

Г-Г


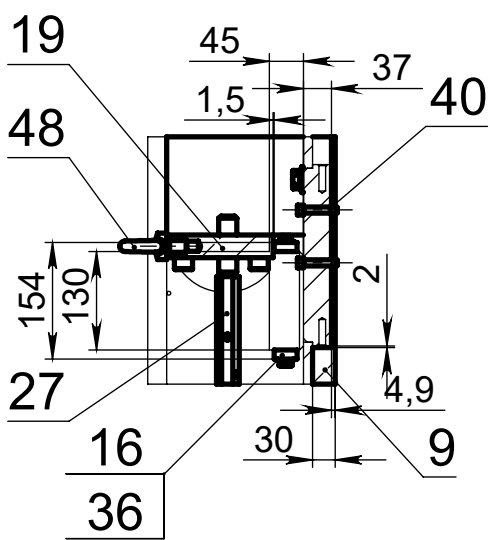


Обозначение	Рисунок	Масса ,кг.
ИАВП 400.01.03.000	1	745.16
ИАВП 400.01.03.000-01	2	557.26


1. Размеры для справок
2. Остальные ТТ по СТП ЛС001

					ИАВП 400.01.03.000 СБ						
					Кондуктор сварочный Сборочный чертеж			Лит.	Масса	Масштаб	
Изм.	Лист	№ докум.	Подп.	Дата						см. Таблицу	1:10
Разраб.	Ковшик		01.09.2025								
Пров.	Скачек										
Т. контр.	Конопацкий										
								Лист 1	Листов 3		
Н. контр.	Говорун							ООО "АКВАР-СИСТЕМ"			
Утв.	Титовицкий										

Рисунок 2

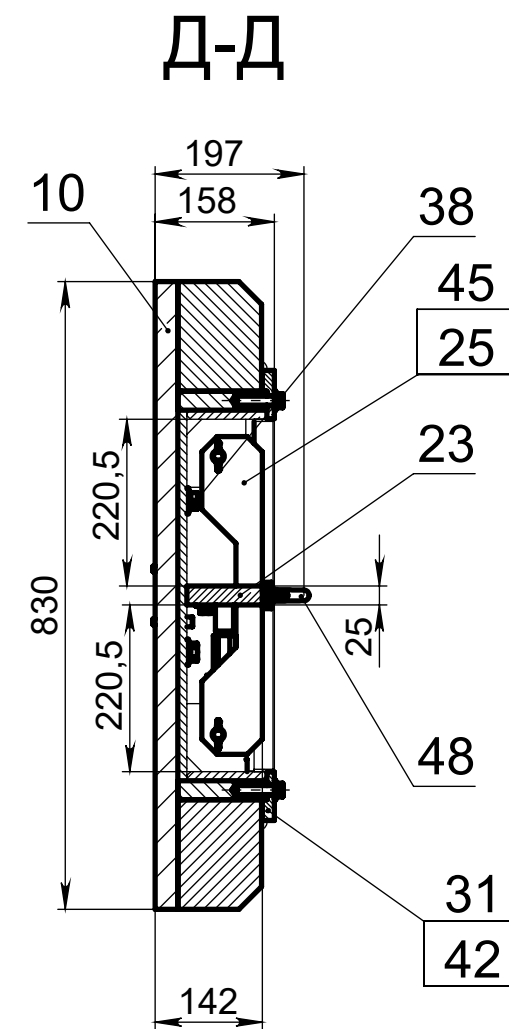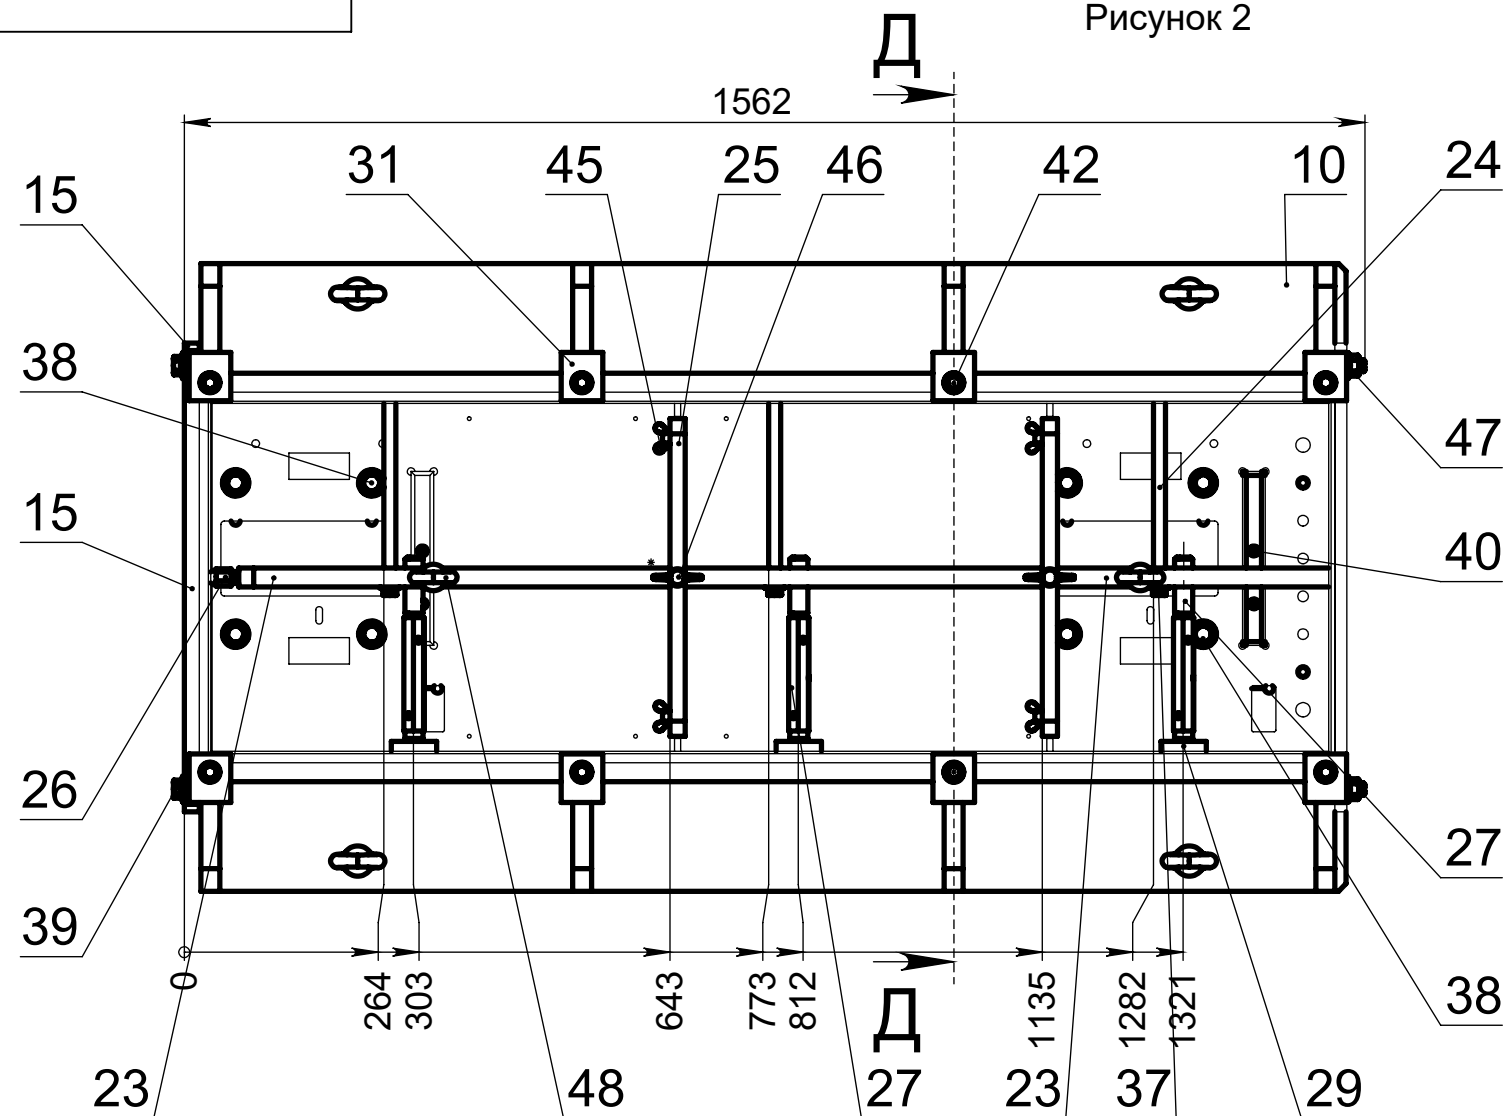

(1:20)

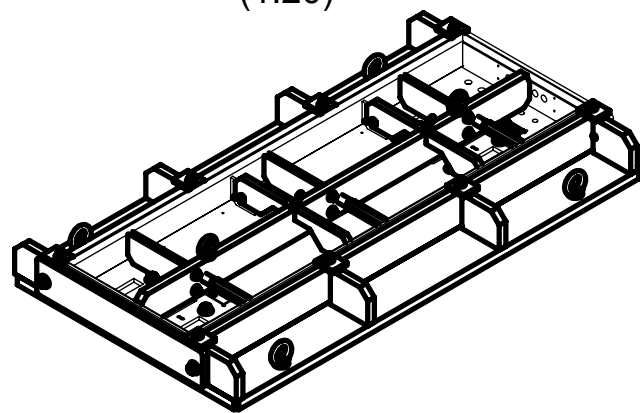

Изм.	Лист	№ докум.	Подп.	Дата

ИАВП 400.01.03.000 СБ

Лист
2

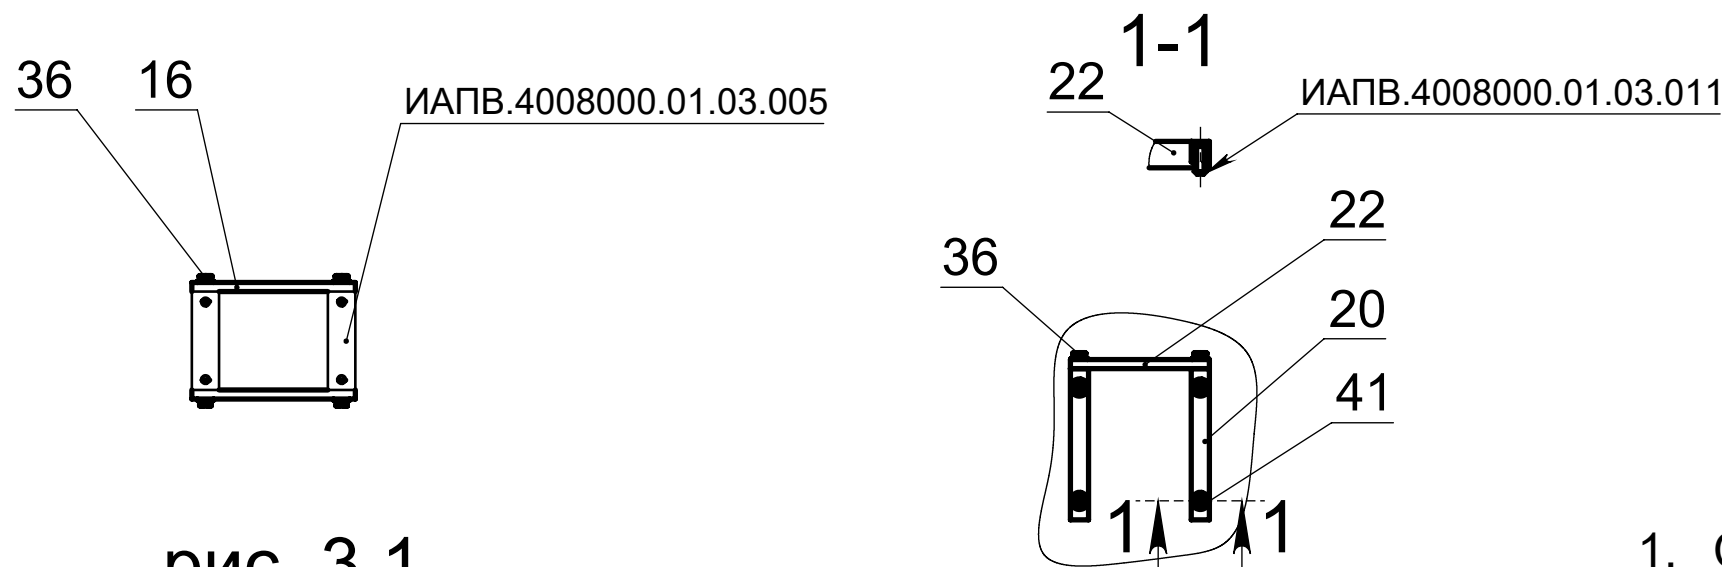


рис. 3.1


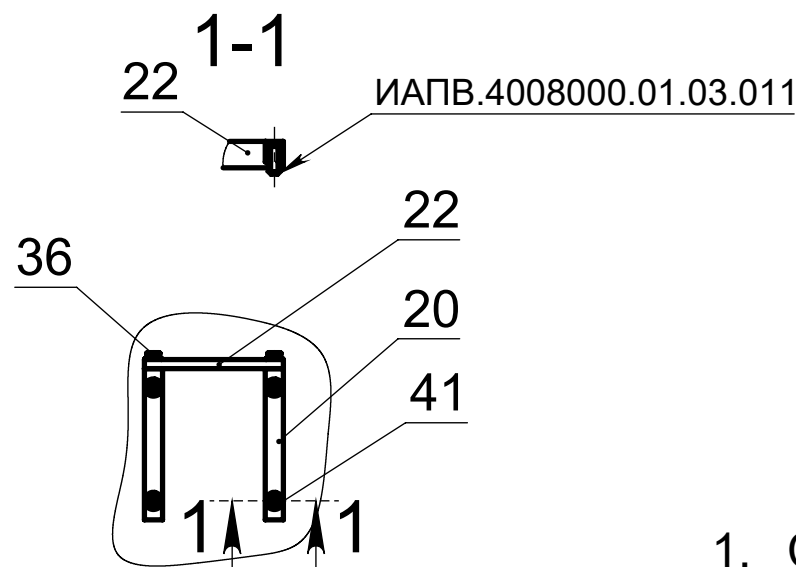


Рис. 3.2

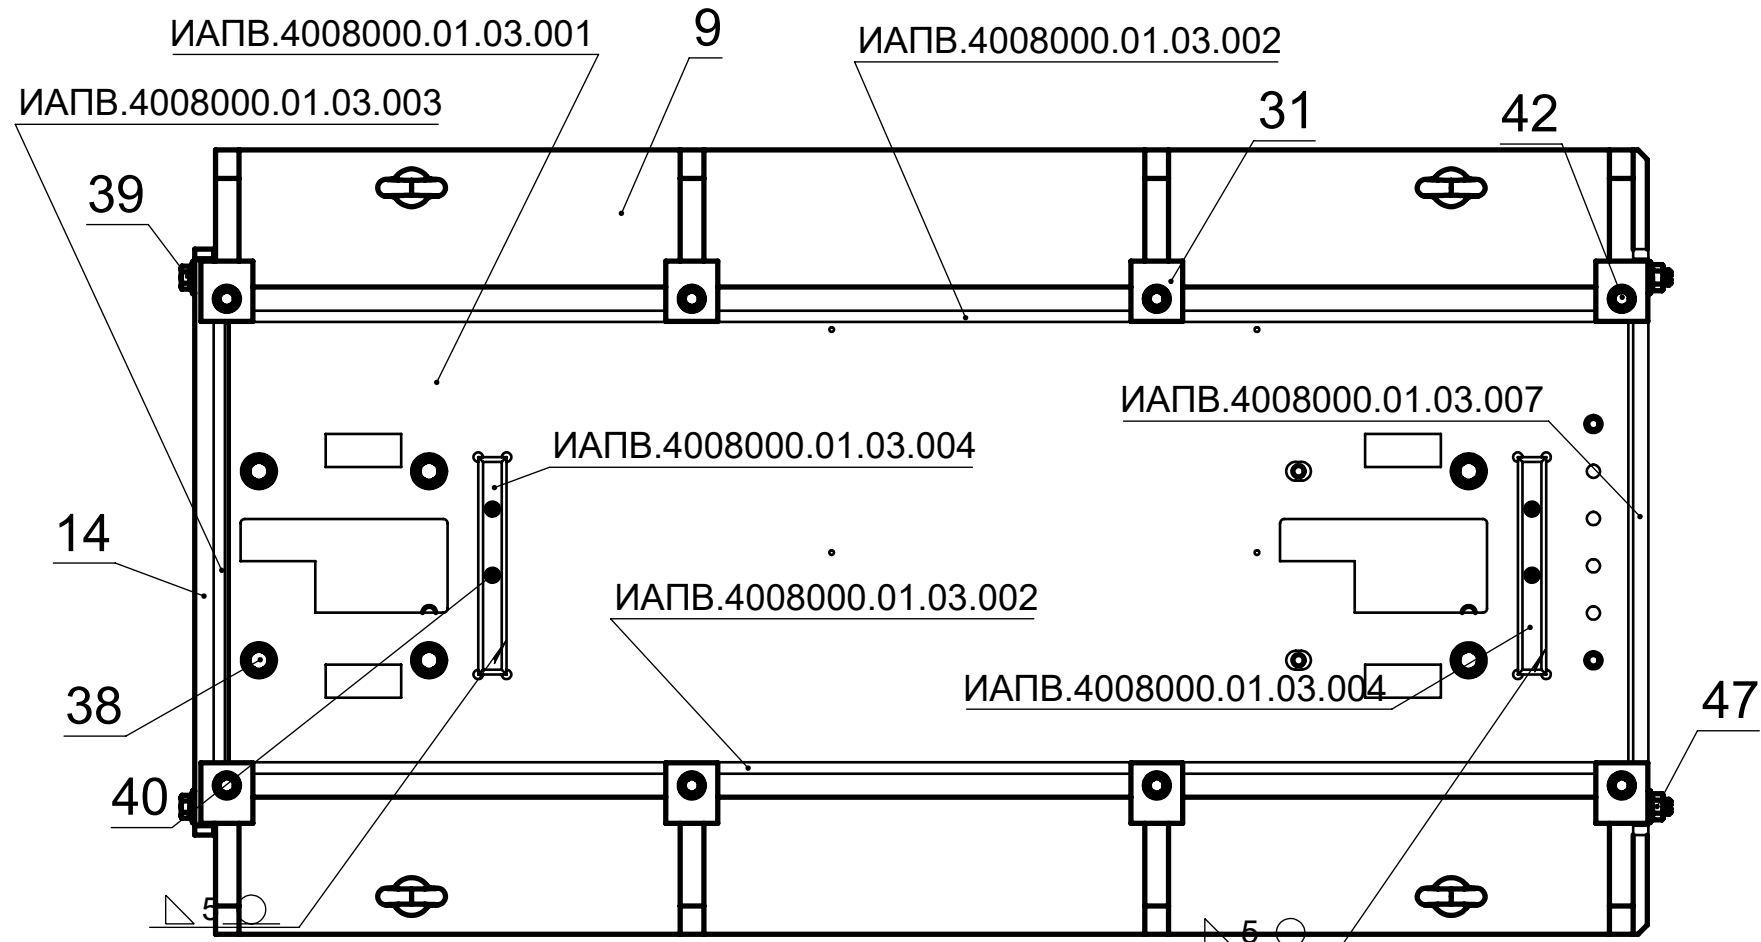

Перв. примен.		Справ. №		Подп. и дата		Инв. № дубл.		Взам. инв. №		Подп. и дата		Инв. № подл.	
Формат	Поз.	Зона	Обозначение	Наименование	Кол.	-01 Кол.	Примечание						
				Документация									
A3			ИАВП 400.01.03.000 СБ	Сборочный чертеж									
				Сборочные единицы									
A4	9		ИАВП 400.01.03.100	Ложемент	1	-							
	10		ИАВП 400.01.03.100-01	Ложемент	-	1							
				Детали									
A3	14		ИАВП 400.01.03.001	Пластина	1	-							
	15		ИАВП 400.01.03.001-01	Пластина	-	1							
A3	16		ИАВП 400.01.03.002	Пластина	2	-							
	17		ИАВП 400.01.03.002-01	Пластина	2	-							
	18		ИАВП 400.01.03.002-02	Пластина	2	-							
A3	19		ИАВП 400.01.03.003	Пластина	1	-							
A4	20		ИАВП 400.01.03.004	Пластина	2	-							
A4	21		ИАВП 400.01.03.005	Пластина	3	-							
A4	22		ИАВП 400.01.03.006	Пластина	1	-							
A4	23		ИАВП 400.01.03.007	Планка	-	1							
A4	24		ИАВП 400.01.03.008	Упор	-	3							
A3	25		ИАВП 400.01.03.009	Планка	-	2							
A4	26		ИАВП 400.01.03.010	Шпилька	-	1							
A3	27		ИАВП 400.01.03.011	Винт	3	3							
A4	28		ИАВП 400.01.03.012	Пята	3	-							
	29		ИАВП 400.01.03.012-01	Пята	-	3							
A3	30		ИАВП 400.01.03.013	Перемычка	2	-							
A4	31		ИАВП 400.01.03.014	Прижим	8	8							

Инов. № подл.	Подп. и дата	Взам. инв. №	Инов. № дубл.	Подп. и дата
Изм.	Лист	№ докум.	Подп.	Дата

Формат	Поз.	Зона	Обозначение	Наименование	Кол.	-01 Кол.	Примечание
				Стандартные изделия			
	36		Болт М10х25.09 DIN 6921		14	-	
	37		Болт М12х60.09 DIN 6921		-	6	
	38		Болт М16х40.09 DIN 6921		6	8	
	39		Болт М16х45.09 DIN 6921		4	2	
	40		Винт М8х45.09 DIN 912		4	4	
	41		Винт М10х40.09 DIN 7991		4	-	
	42		Винт М12х50.09 DIN 6921		8	8	
	43		Винт М16х60.09 DIN 912		6	-	
	44		Винт М16х60.09 DIN 6921		2	-	
	45		Винт-барашек М8х12.09 DIN 316		8	4	
	46		Винт-барашек М12х50.09 DIN 316		6	2	
	47		Гайка М16.09 DIN 6923		2	2	
	48		Рым-болт М16.09 DIN 358		2	2	

--	--	--	--	--

ИАВП 400.01.03.000					Лист
					2

ИАВП 400.01.03.001

Рисунок 1




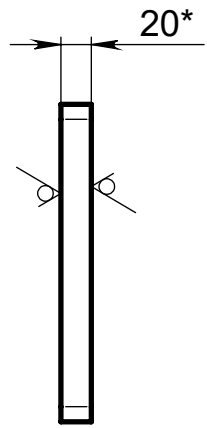


Рисунок 2, остальное см. Рисунок 1

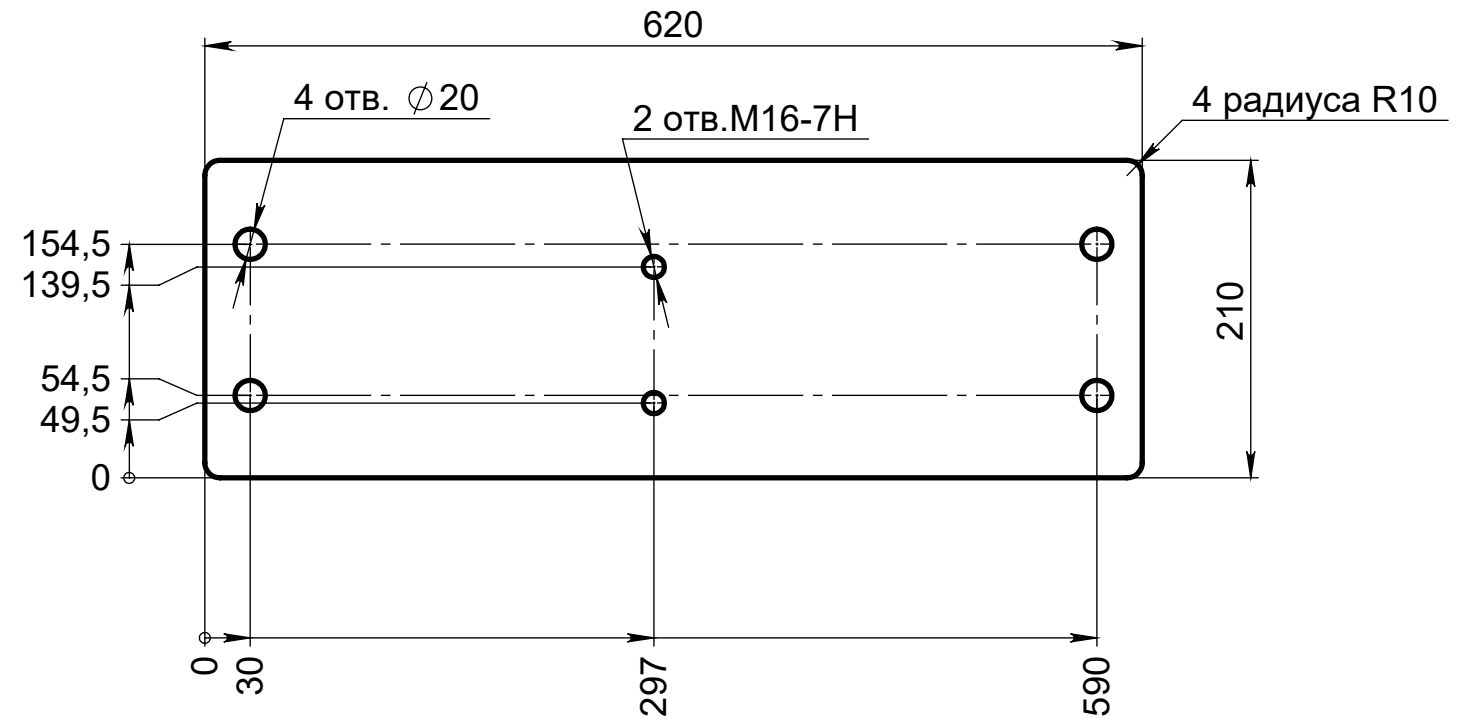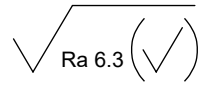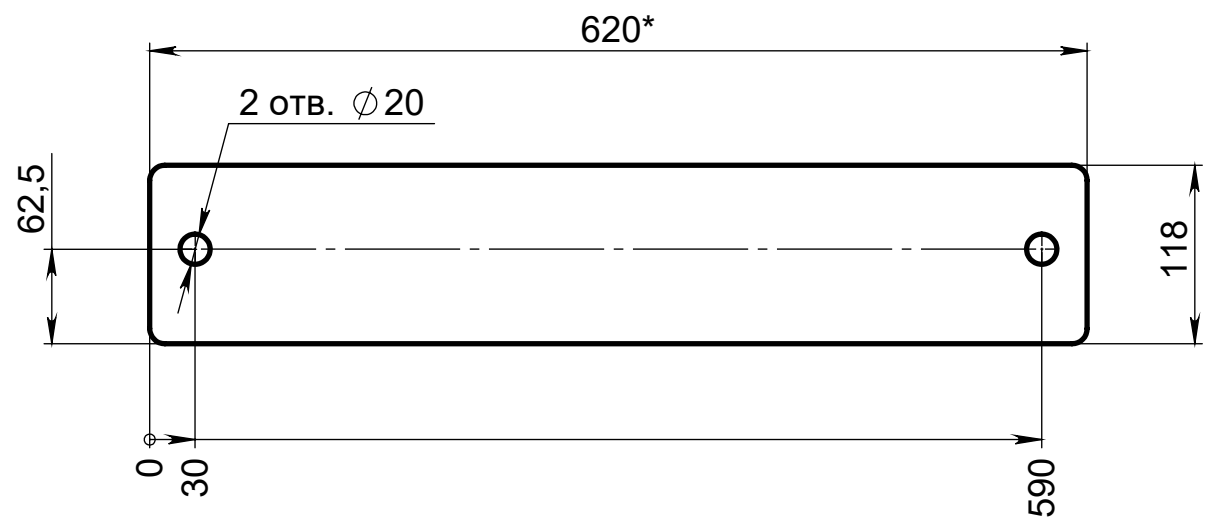


Обозначение	Рисунок	Масса, кг.
ИАВП 400.01.03.001	1	20.18
ИАВП 400.01.03.001-01	2	11.37

- 1. *Размер для справок
- 2. Н14, h14, IT14/2
- 3. Неуказанные предельные отклонения координат отверстий ± 0,2 мм
- 4. Покрытие: Ц9
- 5. Остальные технические требования по СТБ 1014-95



Справ. №		ИАВП 400.01.03.000	
Инв. № подл.	Подп. и дата	Взам. инв. №	Инв. № дубл.
Подп. и дата	Подп. и дата	Взам. инв. №	Инв. № дубл.
Инв. № подл.	Подп. и дата	Взам. инв. №	Инв. № дубл.

					ИАВП 400.01.03.001									
					Пластина				Лит.		Масса	Масштаб		
Изм.	Лист	№ докум.	Подп.	Дата									20.18	1:5
Разраб.	Ковшик			05.09.25										
Пров.	Скачек													
Т. контр.	Конопацкий													
									Лист		Листов 1			
Н. контр.	Говорун				Лист 20 ГОСТ 19904-74/10кп ГОСТ 16523-70				ООО "АКВАР СИСТЕМ"					
Утв.	Титовицкий													

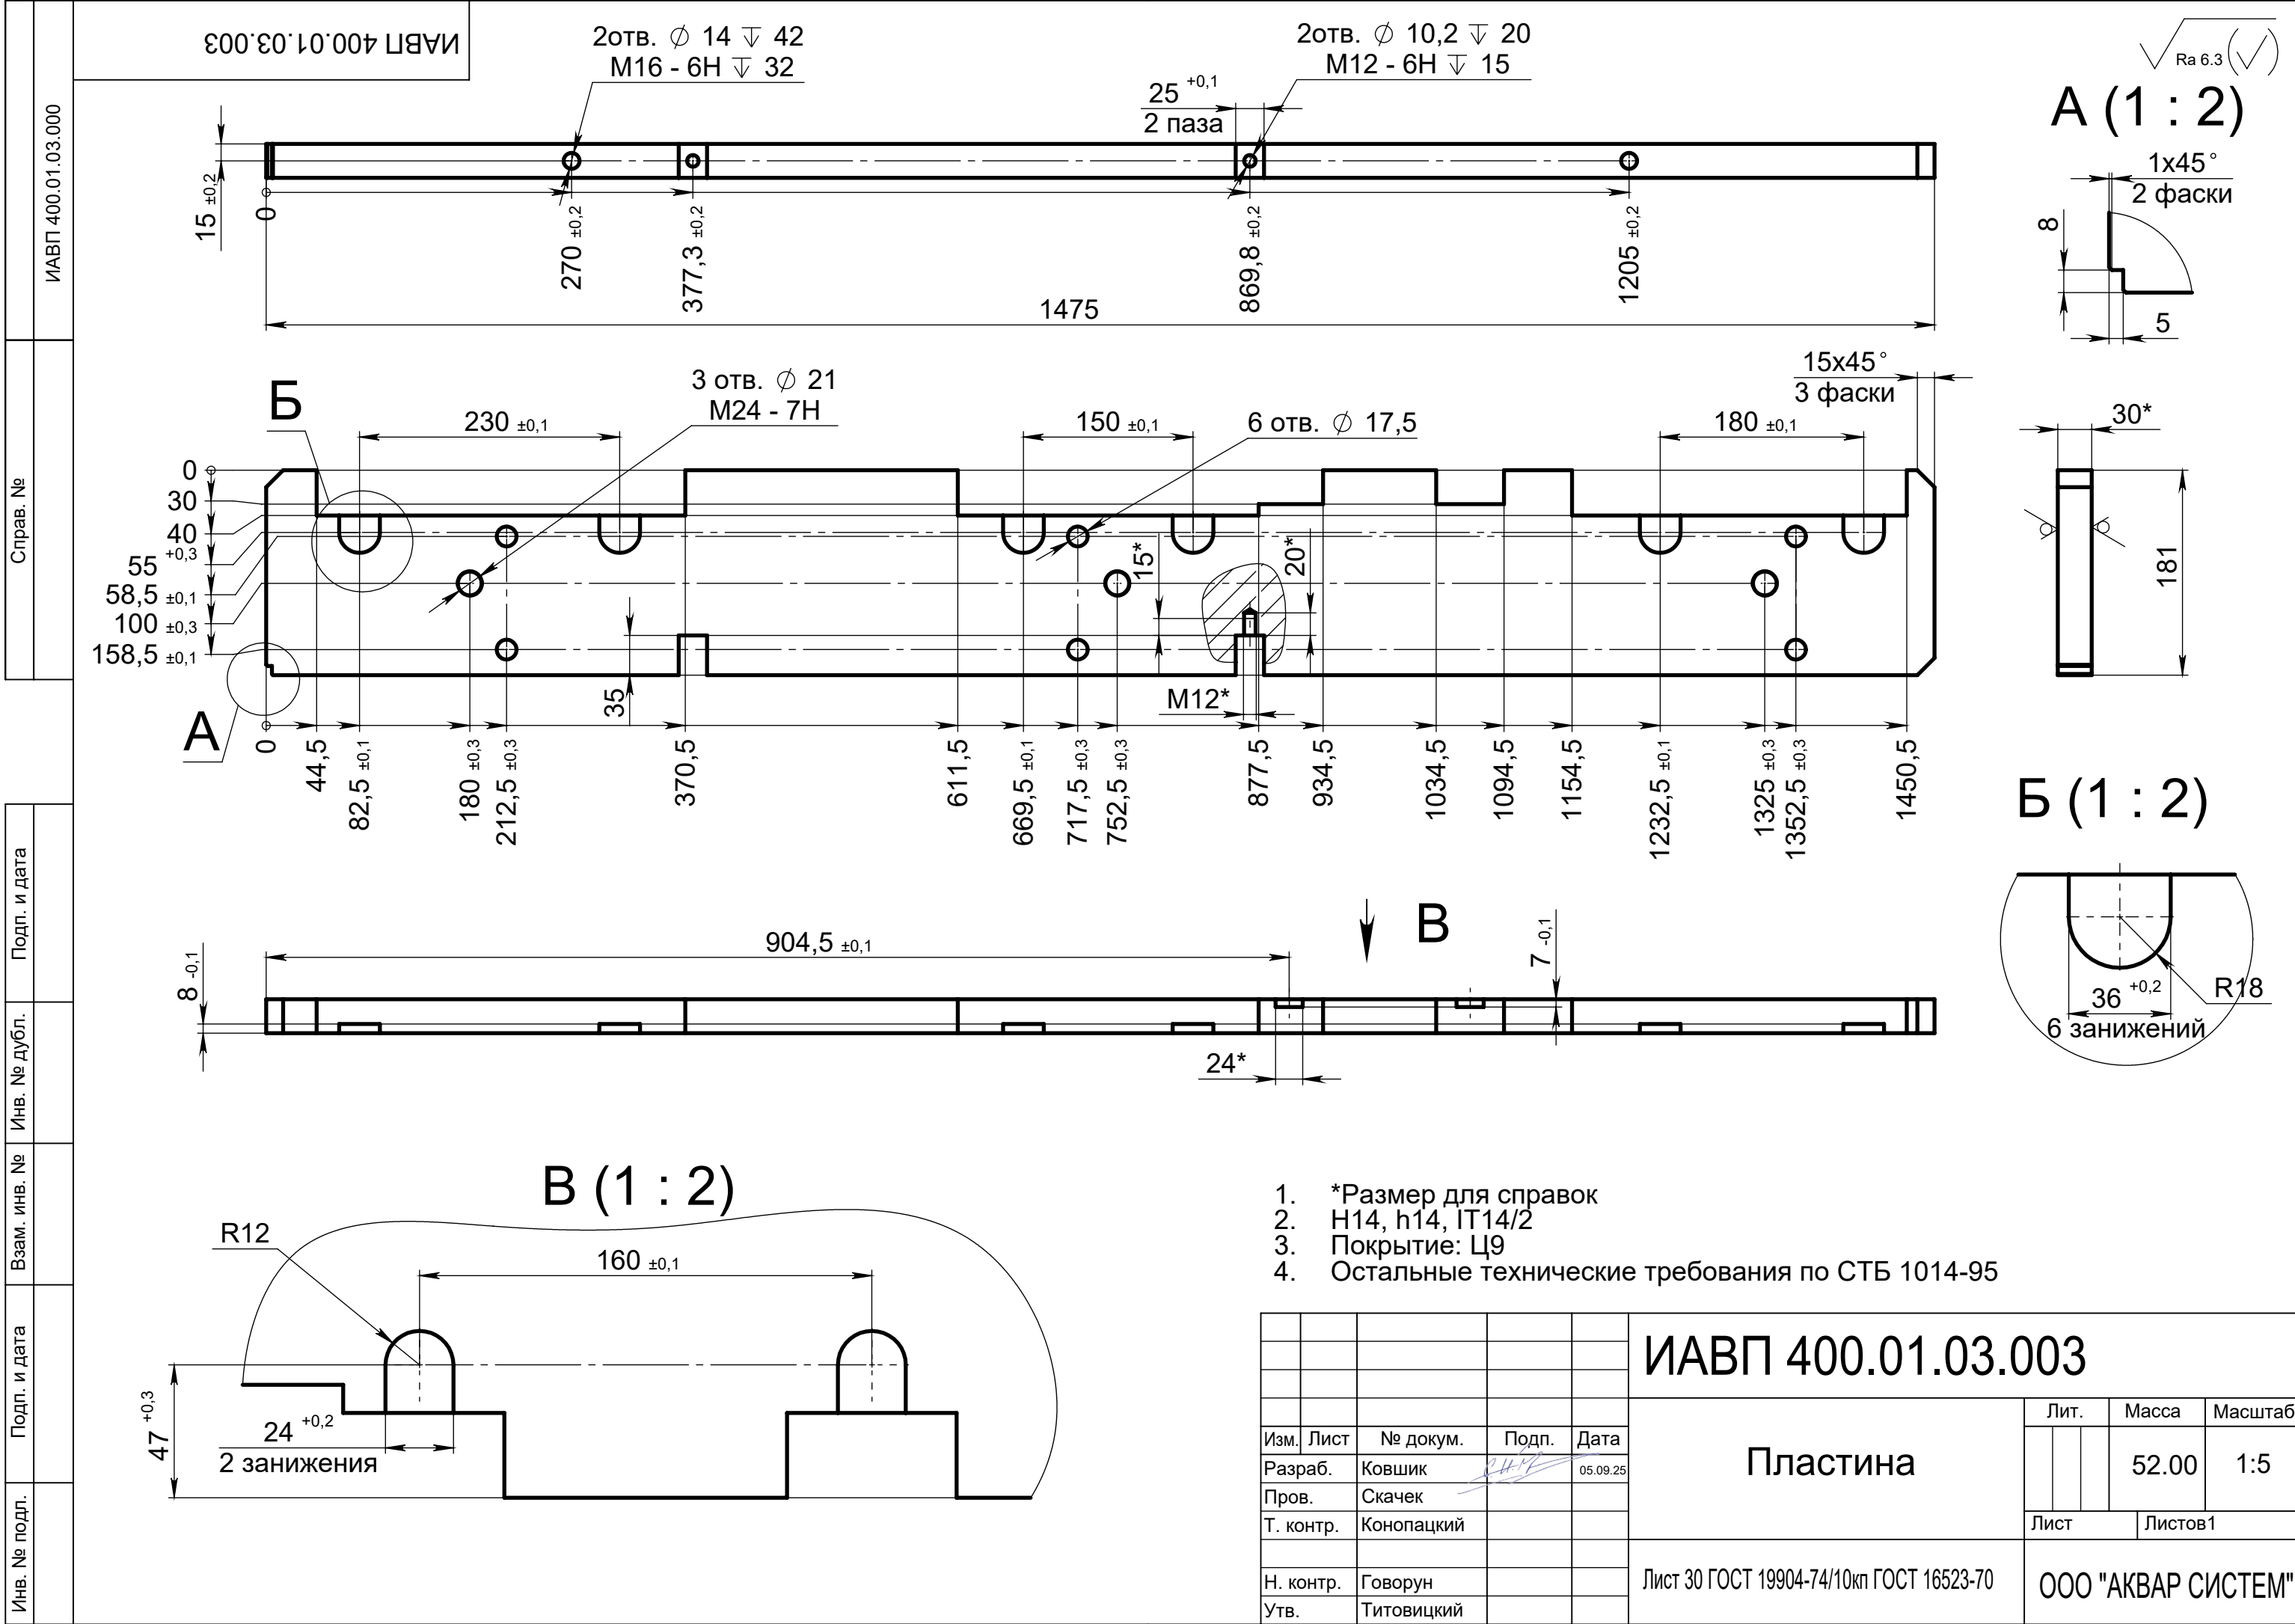


ИАВП 400.01.03.007

Ra 6.3 (✓)

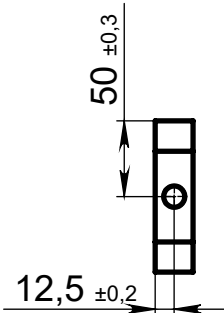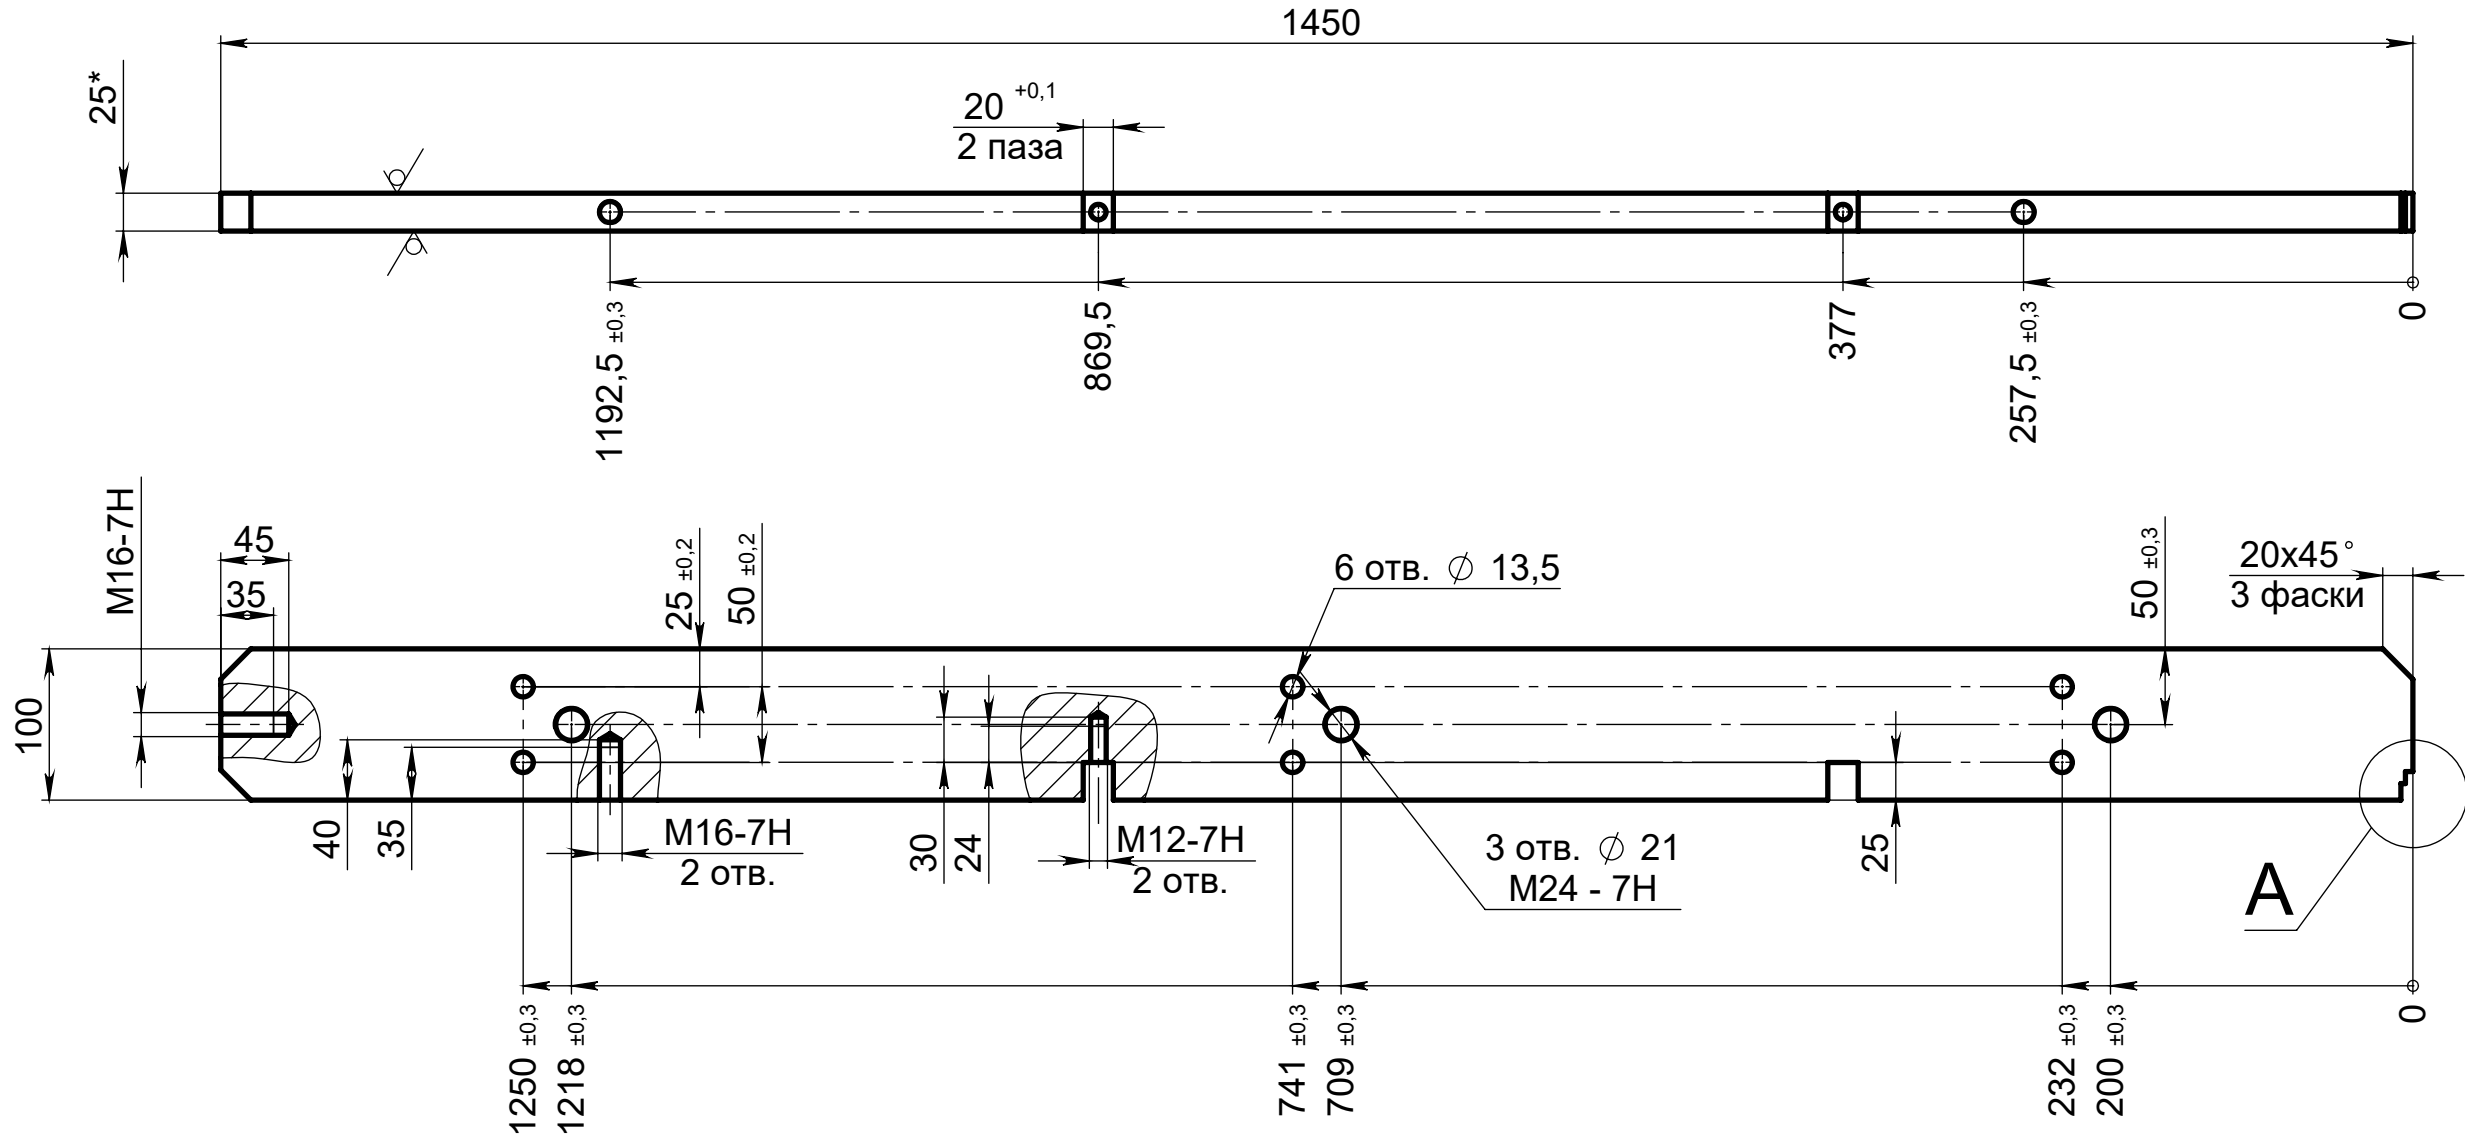

A (1 : 1)




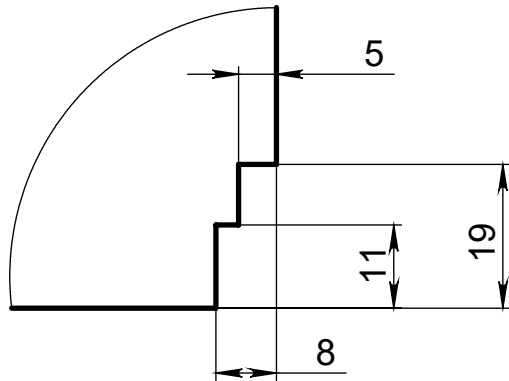


- *Размер для справок
- H14, h14, IT14/2
- Покрытие: Ц9
- Остальные технические требования по СТБ 1014-95

					ИАВП 400.01.03.007				
					Планка	Лит.		Масса	Масштаб
Изм.	Лист	№ докум.	Подп.	Дата				27.55	1:5
Разраб.		Ковшик		05.09.25					
Пров.		Скачек							
Т. контр.		Конопацкий							
						Лист		Листов 1	
Н. контр.		Говорун			Лист 25 ГОСТ 19904-74/10кп ГОСТ 16523-70	ООО "АКВАР СИСТЕМ"			
Утв.		Титовицкий							

ИАВП 400.01.03.009


Ra 6.3 (✓)

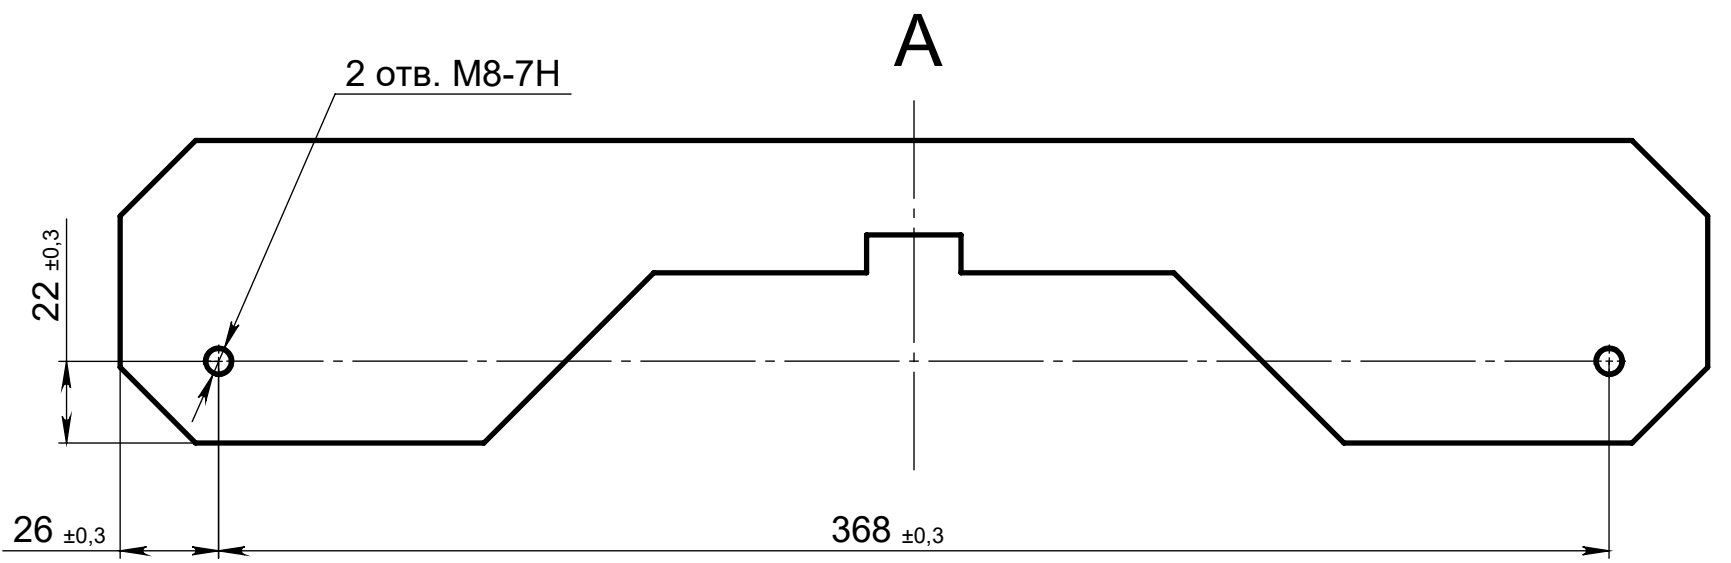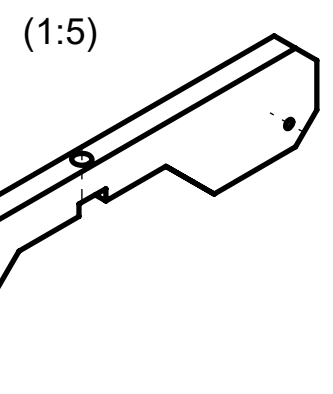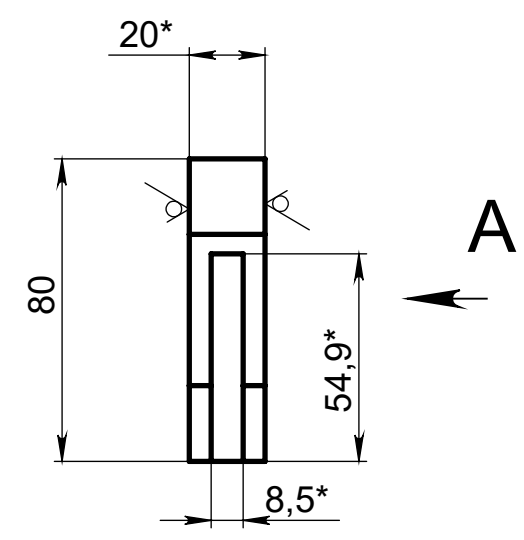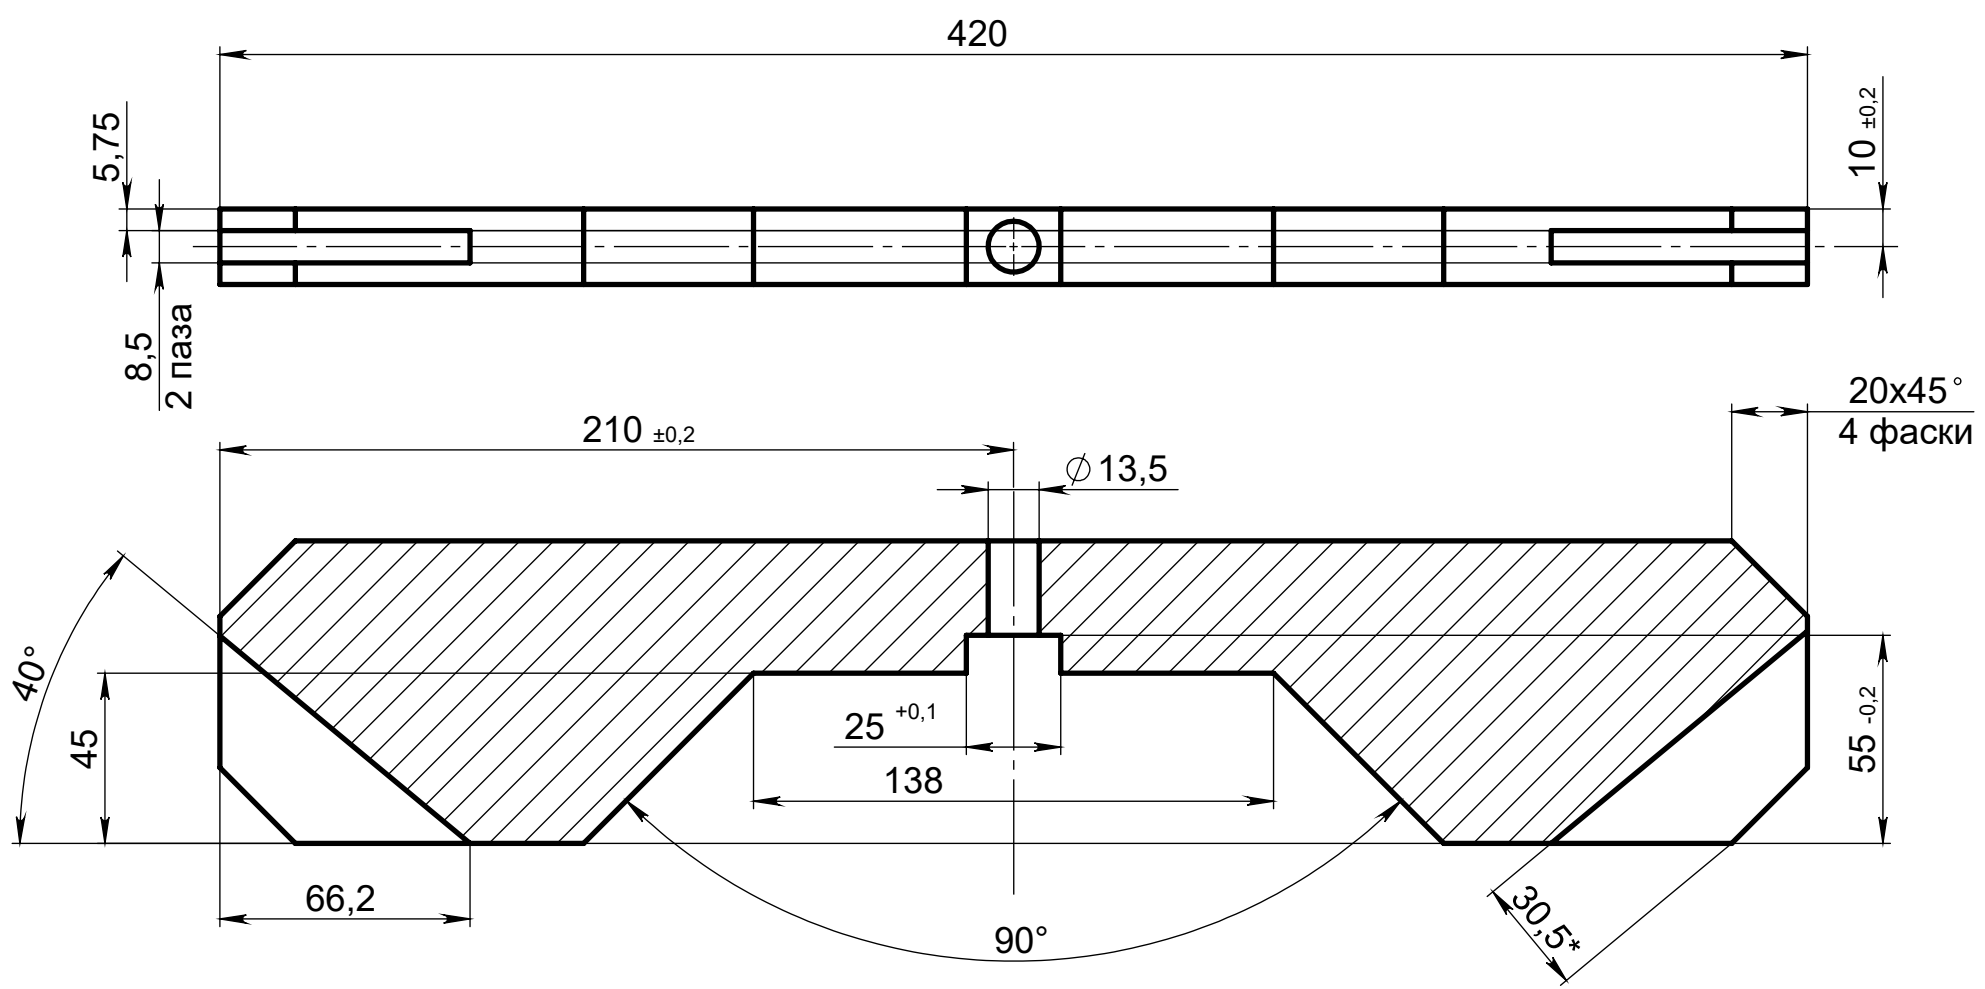


1. *Размер для справок
2. Н14, h14, IT14/2
3. Покрытие: Ц9
4. Остальные технические требования по СТБ 1014-95

					ИАВП 400.01.03.009					
					Планка	Лит.			Масса	Масштаб
									3.57	1:2
Изм.	Лист	№ докум.	Подп.	Дата		Лист			Листов1	
Разраб.	Ковшик		05.09.25							
Пров.	Скачек									
Т. контр.	Конопацкий									
Н. контр.	Говорун				Лист 20 ГОСТ 19904-74/10кп ГОСТ 16523-70			ООО "АКВАР СИСТЕМ"		
Утв.	Титовицкий									



Справ. №		ИАВП 400.01.03.000	
Подп. и дата		Инв. № дубл.	
Взам. инв. №		Инв. № дубл.	
Подп. и дата		Инв. № дубл.	
Инв. № подл.		Инв. № дубл.	

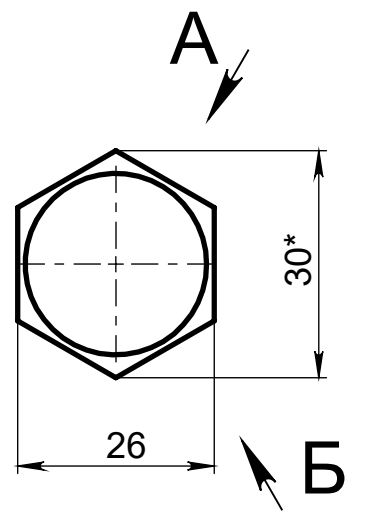

Б

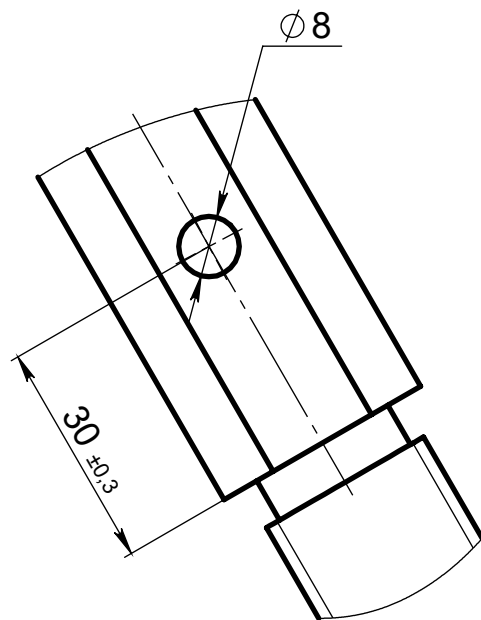


- | | | | | | | | | | |
|-----------|------------|---|----------|------|-----------------------|--------------------|----------|---------|-----|
| | | | | | ИАВП 400.01.03.011 | | | | |
| | | | | | | | | | |
| | | | | | | | | | |
| Изм. | Лист | № докум. | Подп. | Дата | <div>Винт</div> | Лит. | Масса | Масштаб | |
| Разраб. | Ковшик |  | 05.09.25 | | | | | 0.99 | 1:1 |
| Пров. | Скачек | | | | | | | | |
| Т. контр. | Конопацкий | | | | | Лист | Листов 1 | | |
| | | | | | | | | | |
| Н. контр. | Говорун | | | | Сталь 45 ГОСТ 1050-88 | ООО "АКВАР СИСТЕМ" | | | |
| Утв. | Титовицкий | | | | | | | | |

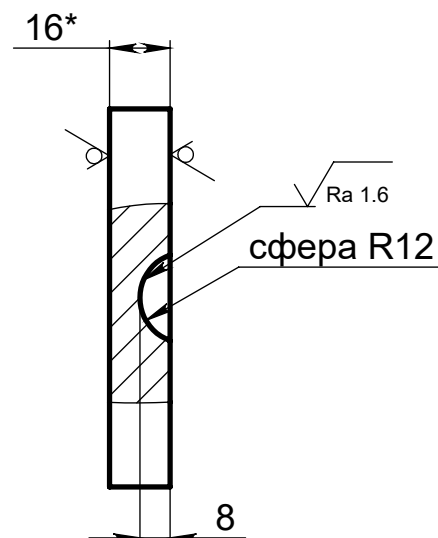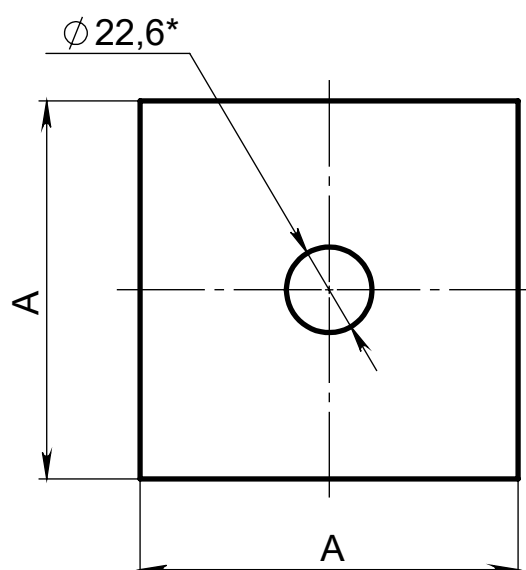

Обозначение	А, мм	Масса, кг.
ИАВП 400.01.03.012	100	1.24
ИАВП 400.01.03.012-01	60	0.44

1. *Размер для справок
2. Н14, h14, IT14/2
3. Покрытие: Ц9
4. Остальные технические требования по СТБ 1014-95

Изм.	Лист	№ докум.	Подп.	Дата
Разраб.		Ковшик		05.09.25
Пров.		Скачек		
Т. контр.		Конопацкий		
Н. контр.		Говорун		
Утв.		Титовицкий		

ИАВП 400.01.03.012

Пята

Лист 16 ГОСТ 19904-74/10кп ГОСТ 16523-70

Лит.			Масса	Масштаб
			1.24	1:2
Лист			Листов	

АКВАР-СИСТЕМ

